


ALTEZZE DEGLI EDIFICI

SCALA 1:2000

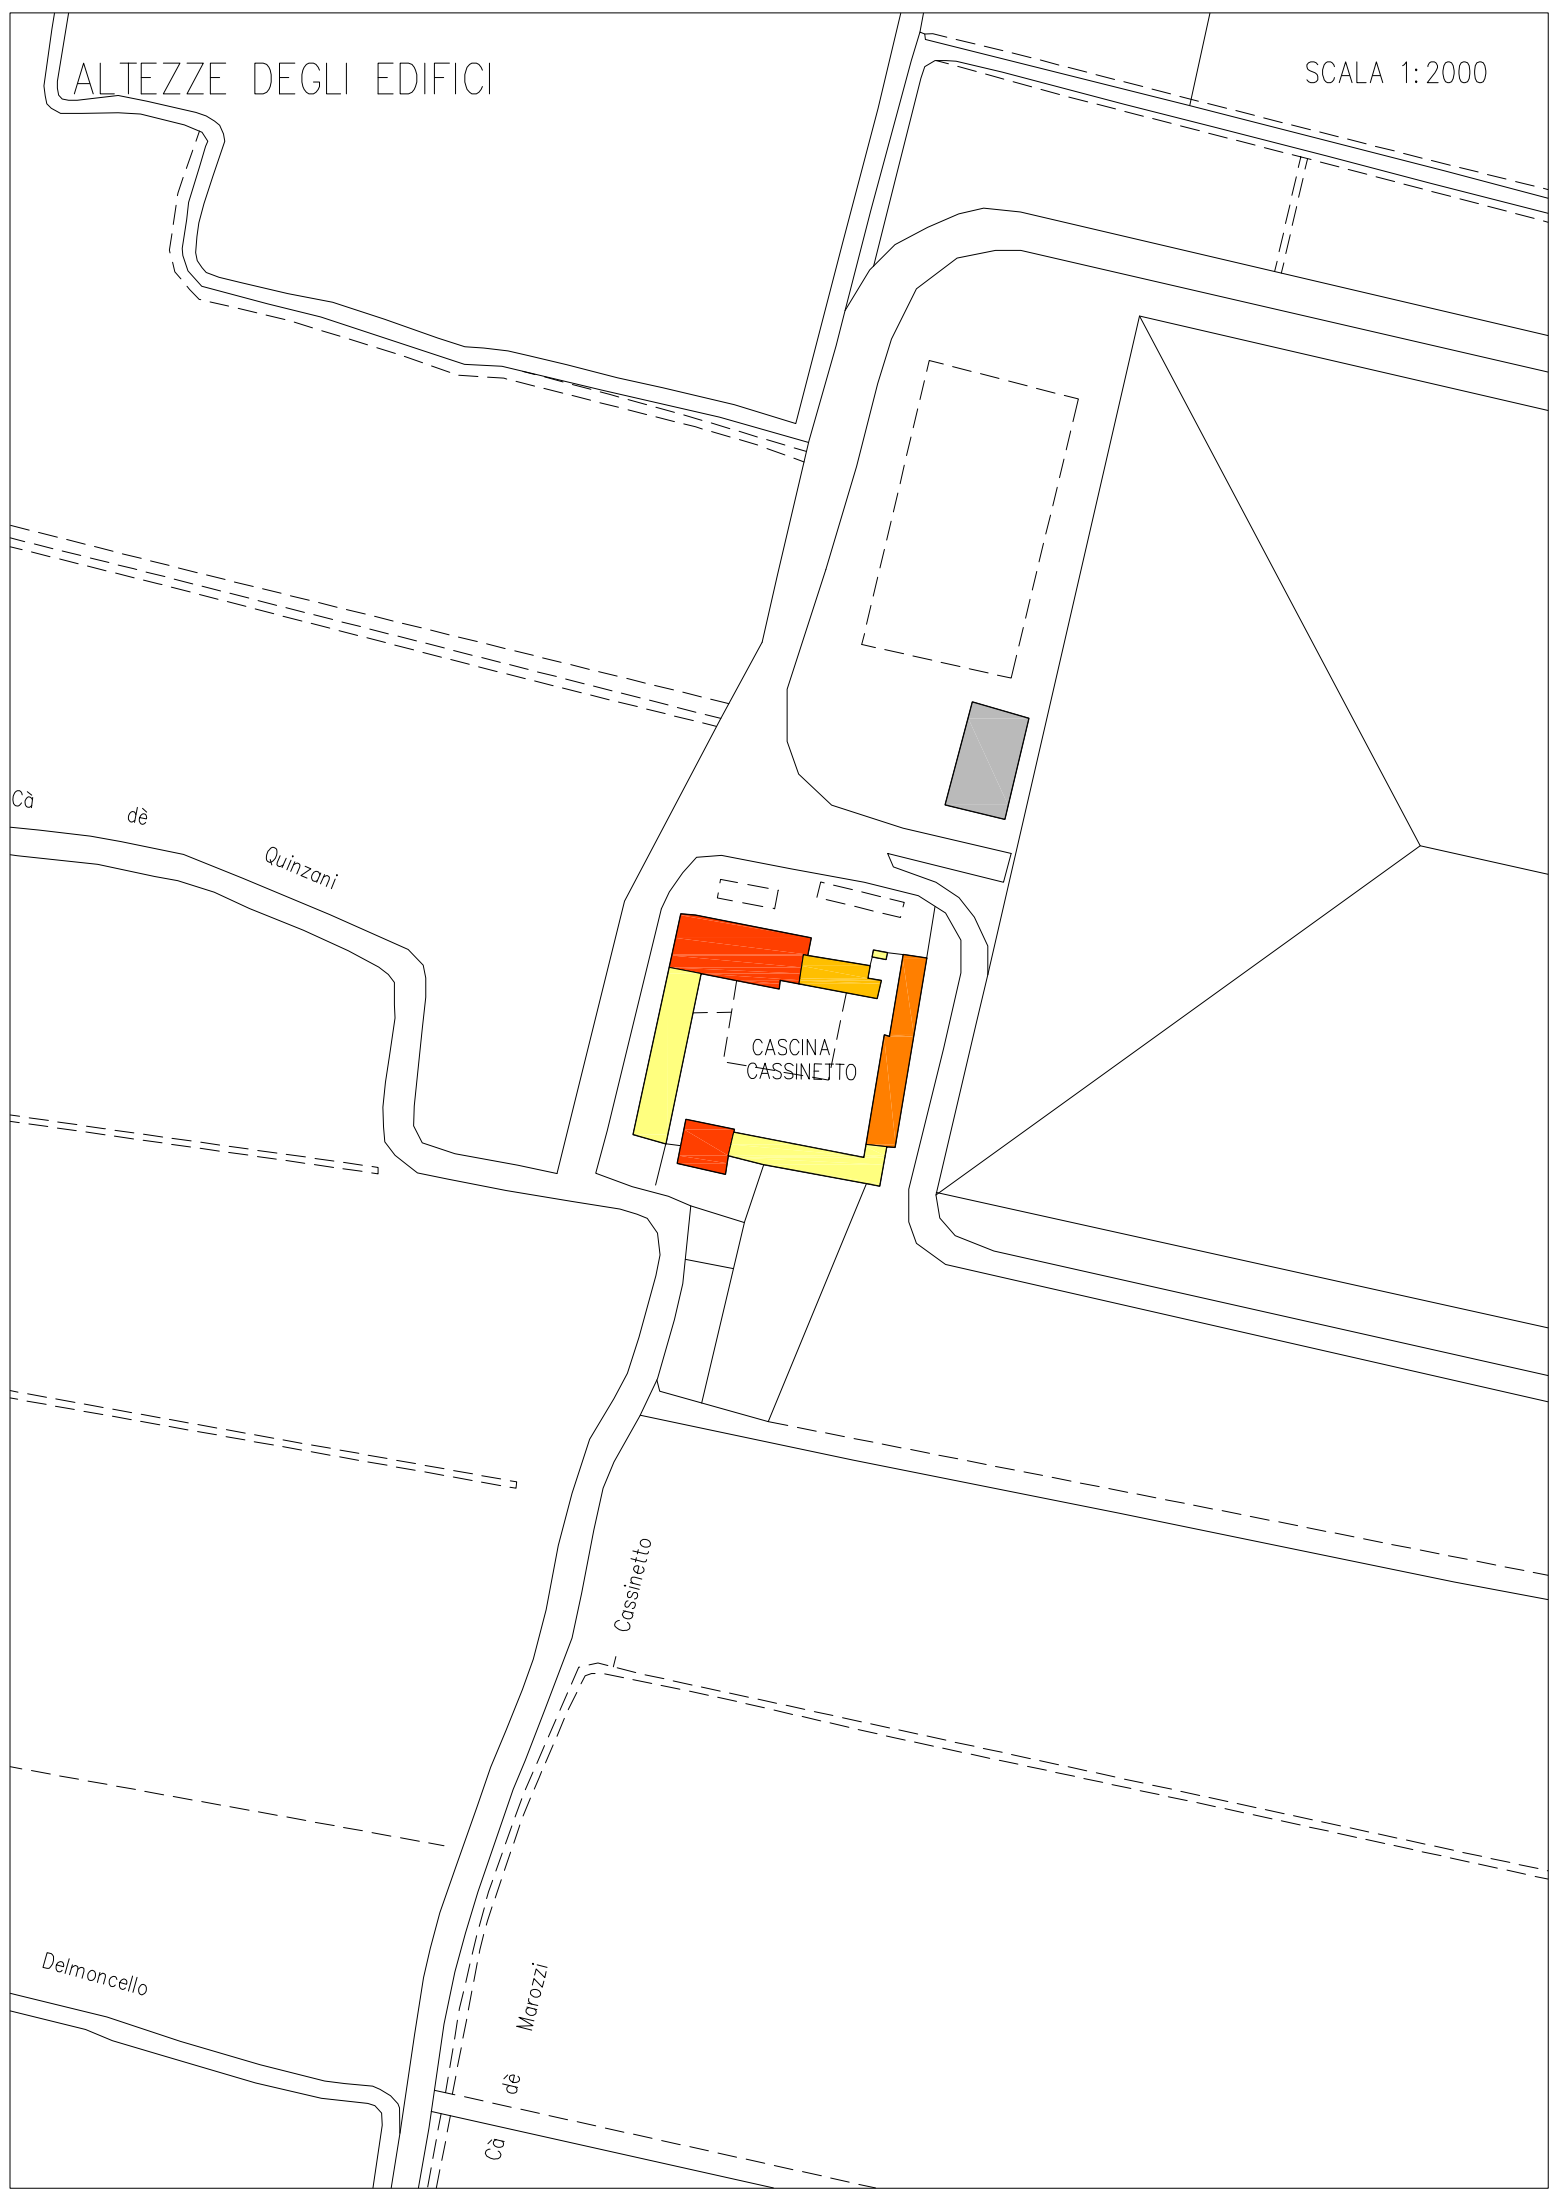

Cà dè Quinzani

CASCINA
CASSINETTO

Cassinetto

Cà dè Marozzi

Delmoncello