LEGENDA :

- Collettore di acque miste
- Collettore di acque meteoriche
- Collettore di acque nere
- Impianto di sollevamento di acque nere
- Direzione flusso
- Scaricatore di piena / scarico di acque meteoriche
- Zone servite da pubblica fognatura (L.R. 27/5/85 n° 62 art. 2 - Delibera di C.C.prot. n° 14054 del 09/05/86)

SCALA 1:2000

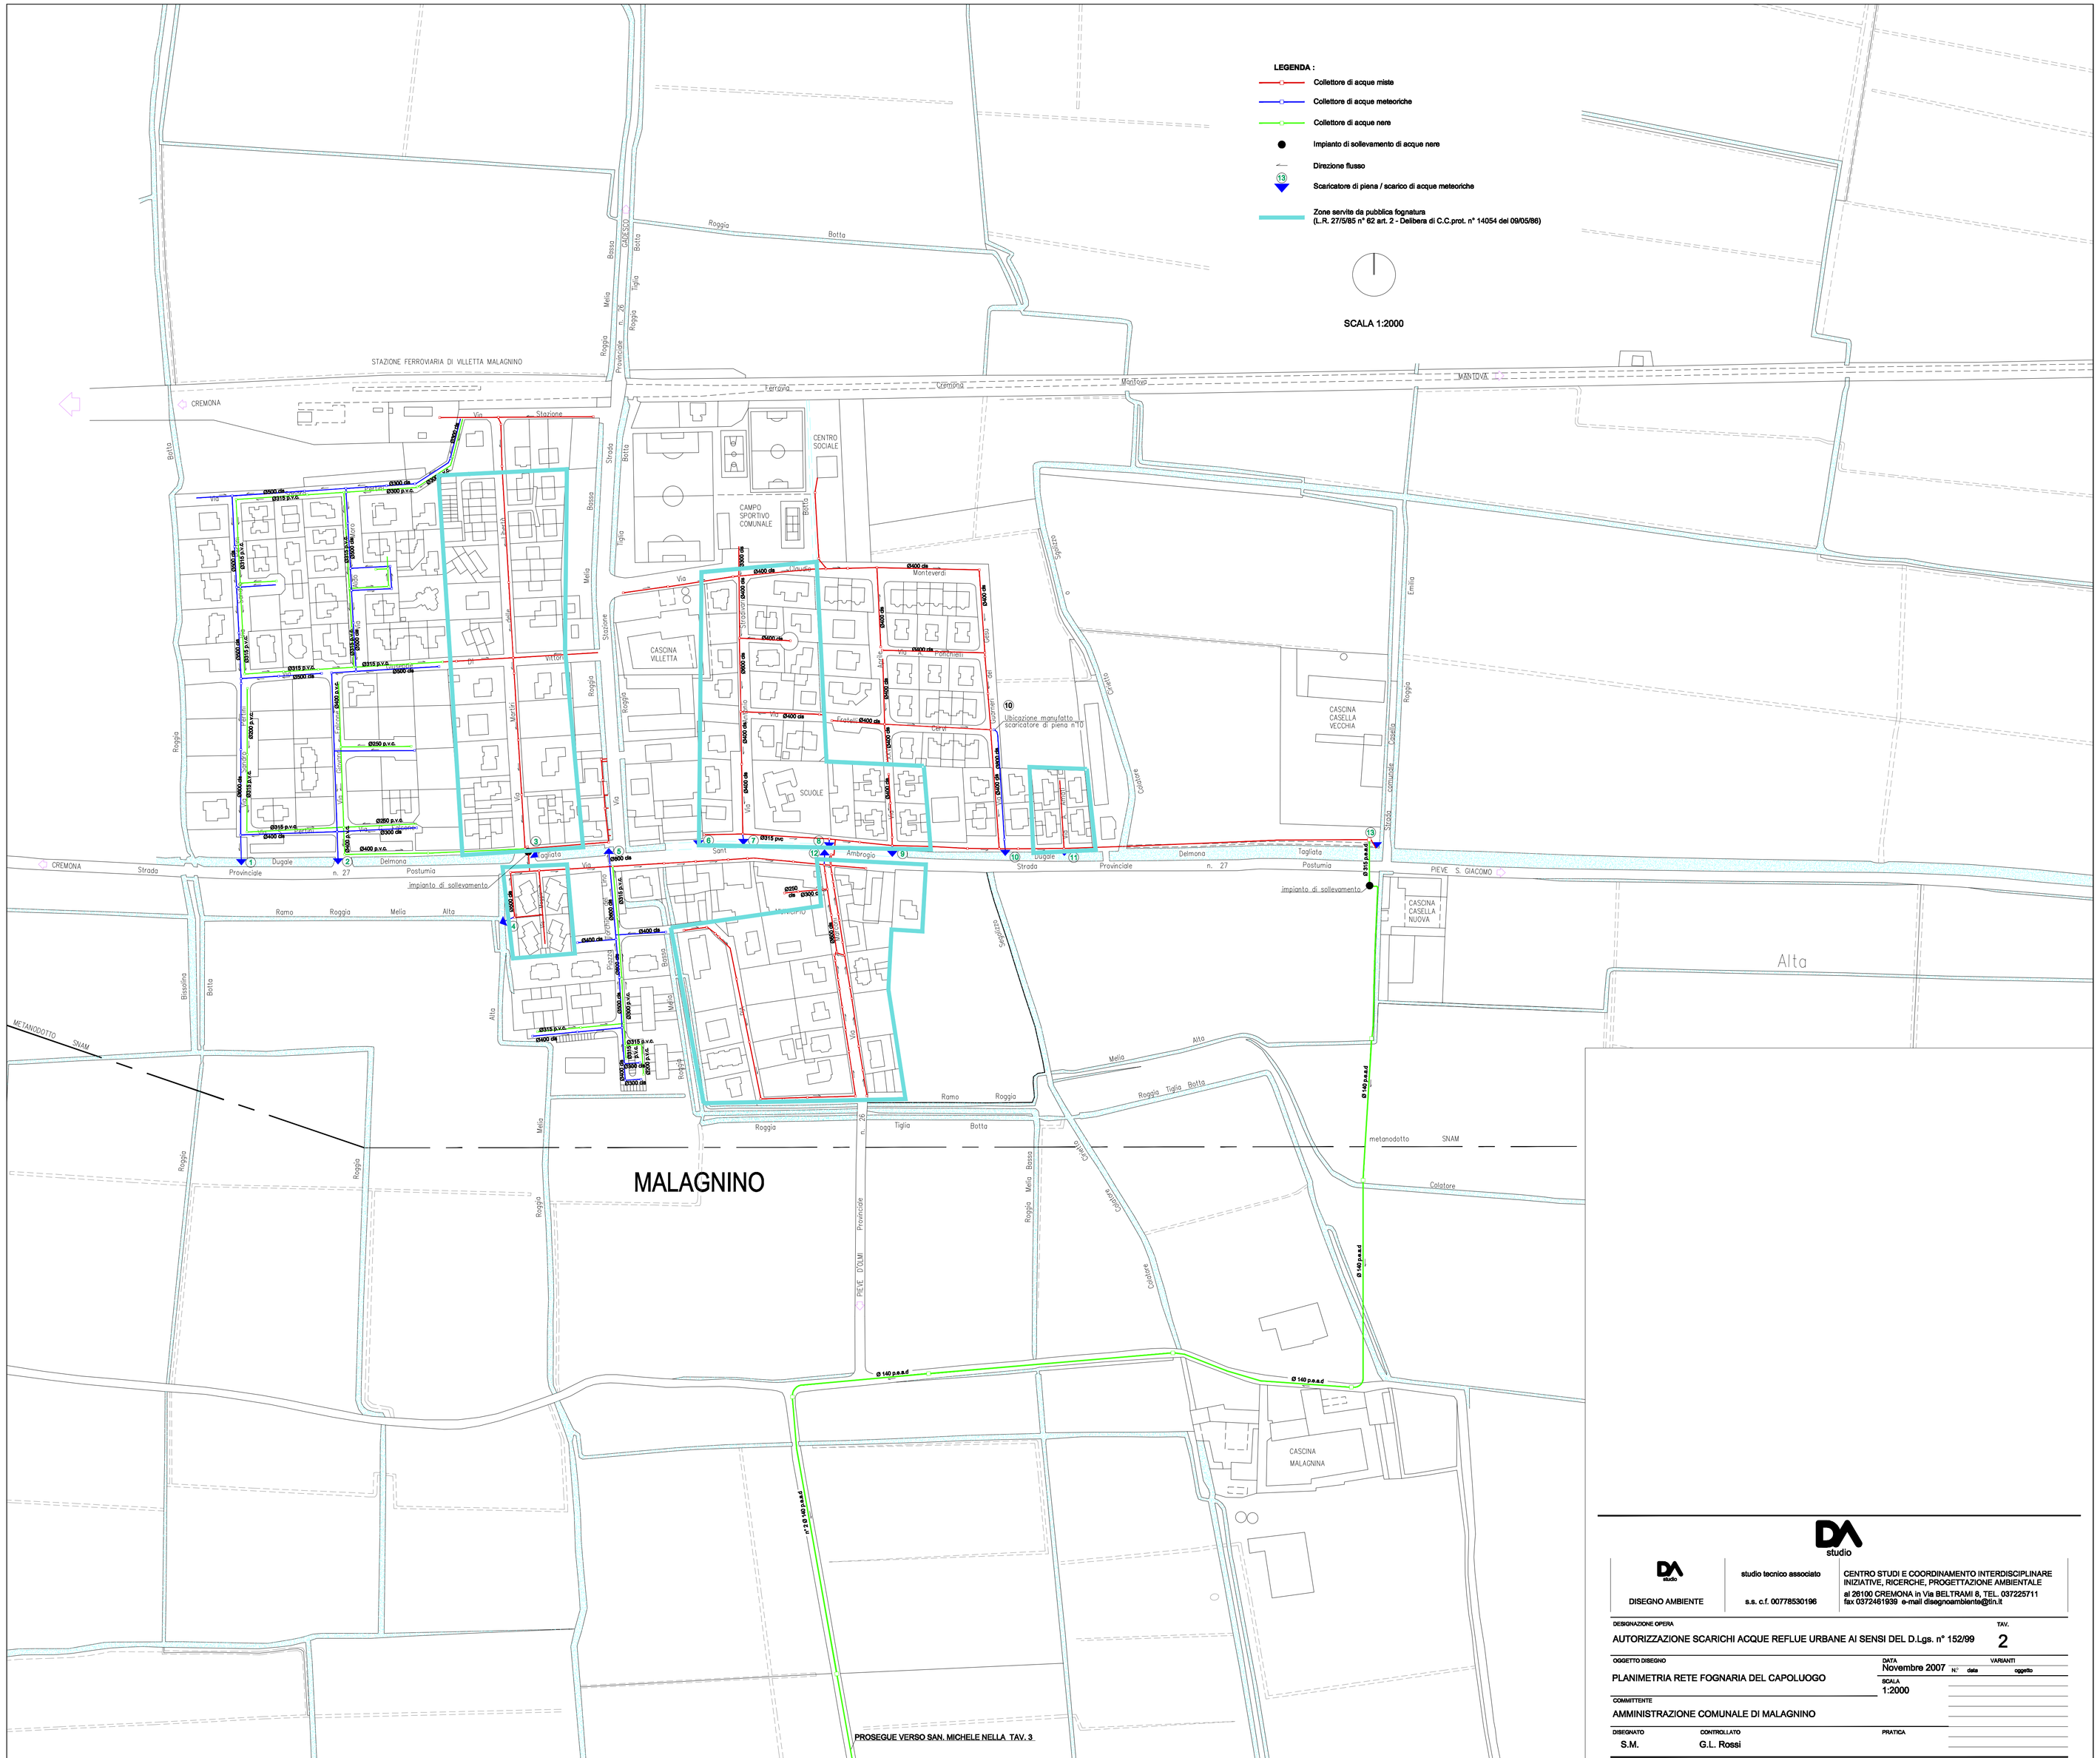

studio

DISEGNO AMBIENTE	studio tecnico associato s.s. c.f. 00778530196	CENTRO STUDI E COORDINAMENTO INTERDISCIPLINARE INIZIATIVE, RICERCHE, PROGETTAZIONE AMBIENTALE al 26100 CREMONA in Via BELTRAMI 8, TEL. 037225711 fax 0372461939 e-mail disegnoambiente@tin.it

DESIGNAZIONE OPERA
AUTORIZZAZIONE SCARICHI ACQUE REFLUE URBANE AI SENSI DEL D.Lgs. n° 152/99 — TAV. 2

OGGETTO DISEGNO
PLANIMETRIA RETE FOGNARIA DEL CAPOLUOGO

DATA: Novembre 2007 — N° / data / oggetto varianti

SCALA: 1:2000

COMMITTENTE
AMMINISTRAZIONE COMUNALE DI MALAGNINO

DISEGNATO	CONTROLLATO	PRATICA
S.M.	G.L. Rossi	

LO STUDIO SI RISERVA LA PROPRIETA' DI QUESTO DISEGNO CON LA PROIBIZIONE DELLA RIPRODUZIONE ANCHE PARZIALE E DEL TRASFERIMENTO A TERZI SENZA AUTORIZZAZIONE SCRITTA

REGIONE LOMBARDIA PROVINCIA DI CREMONA

COMUNE DI MALAGNINO

PGT

PIANO DI GOVERNO DEL TERRITORIO

PROGETTO
ARCH. MICHELE DE CRECCHIO

COLLABORAZIONE
LETIZIA BRESCIANI

PIANO DEI SERVIZI

RETI TECNOLOGICHE

RETI FOGNARIE MALAGNINO

PS.1.3.1

ELEMENTO GRAFICO: MALAGNINO — SCALA 1:2.000

venti — nord

ADOZIONE: Delibera C.C. n° _____ del _____

APPROVAZIONE: Delibera C.C. n° _____ del _____